




OSTFASSADE

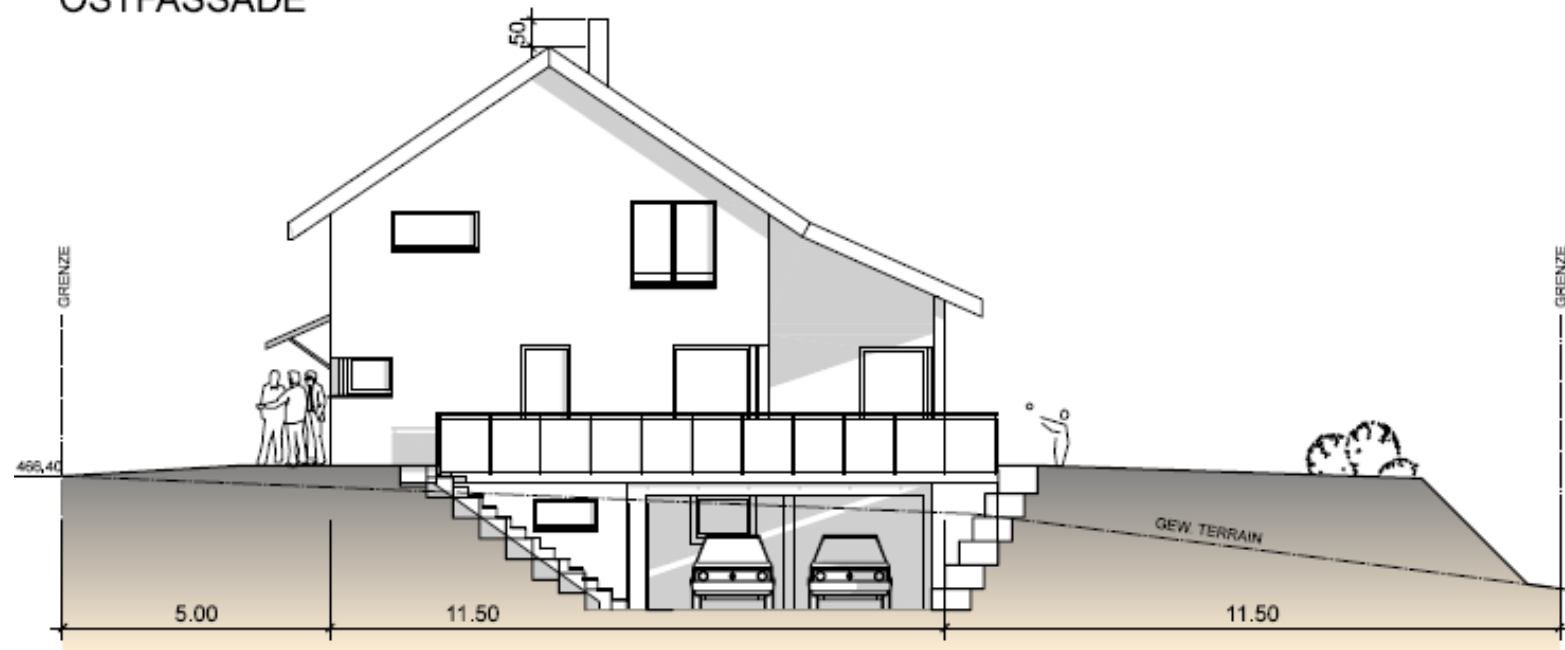

WESTFASSADE

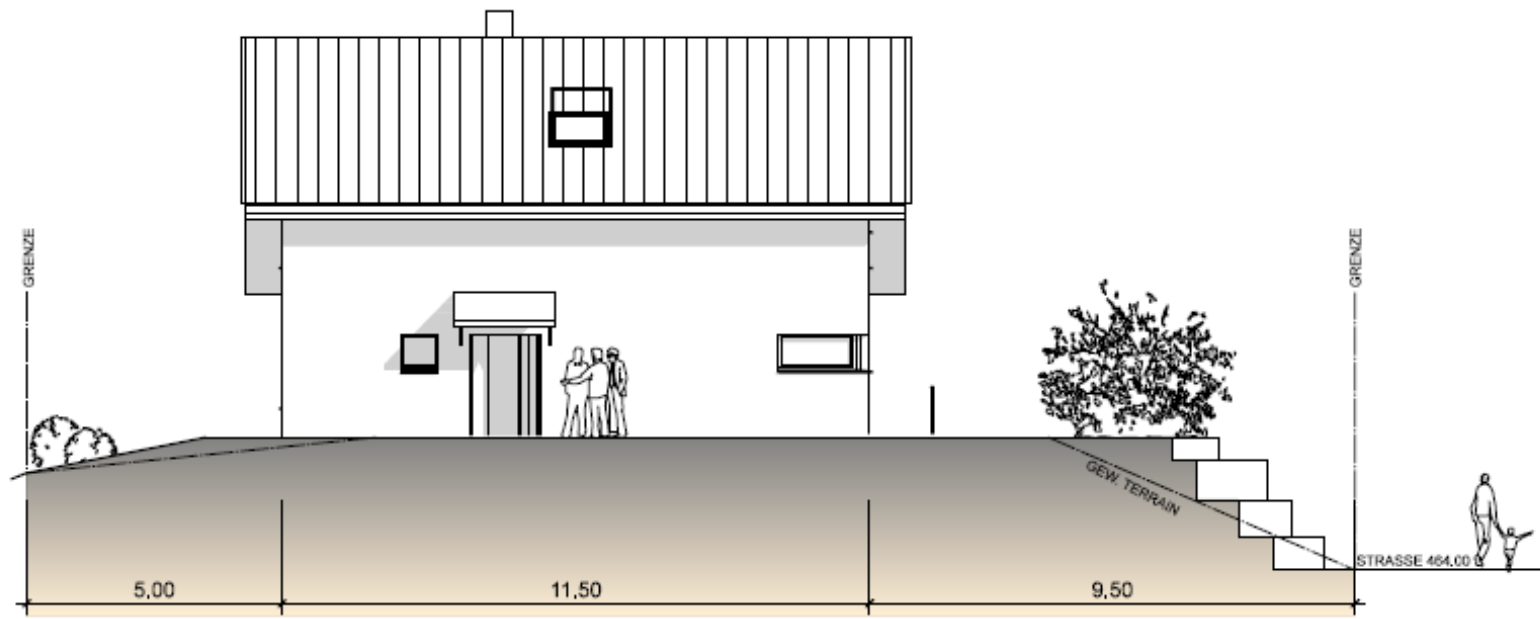

NORDFASSADE

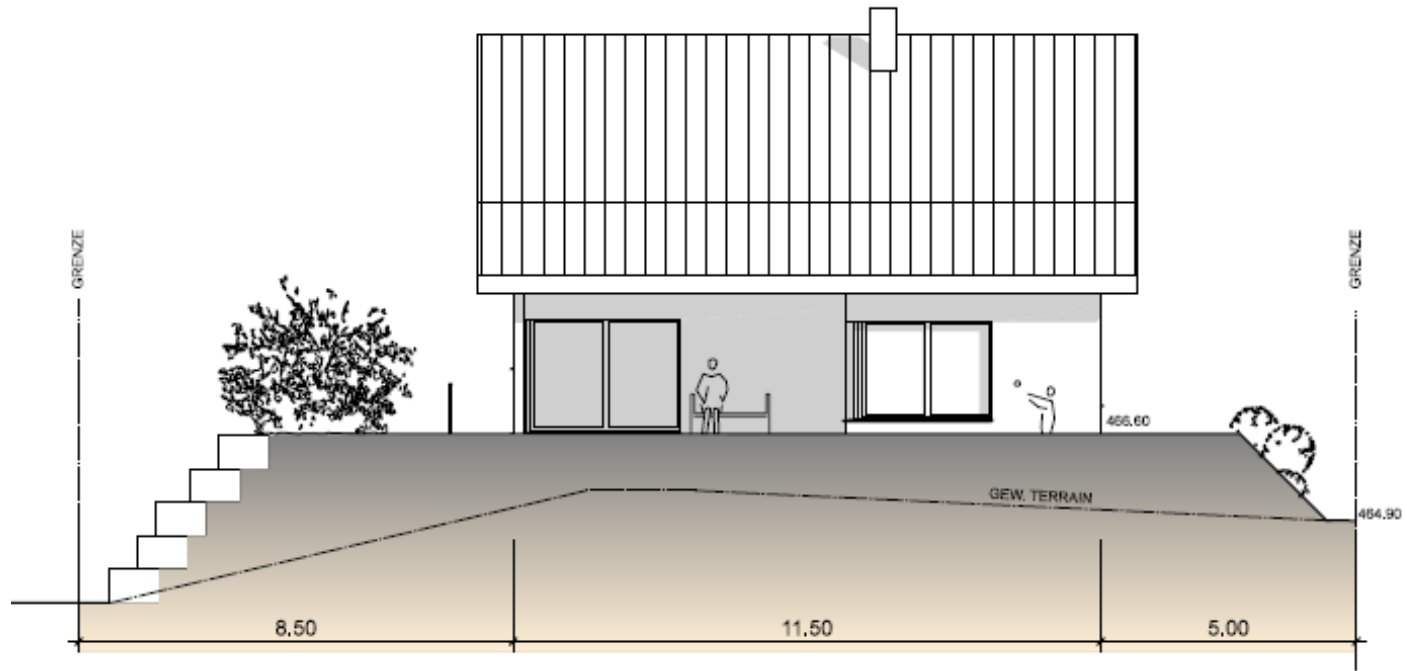

SÜDFASSADE